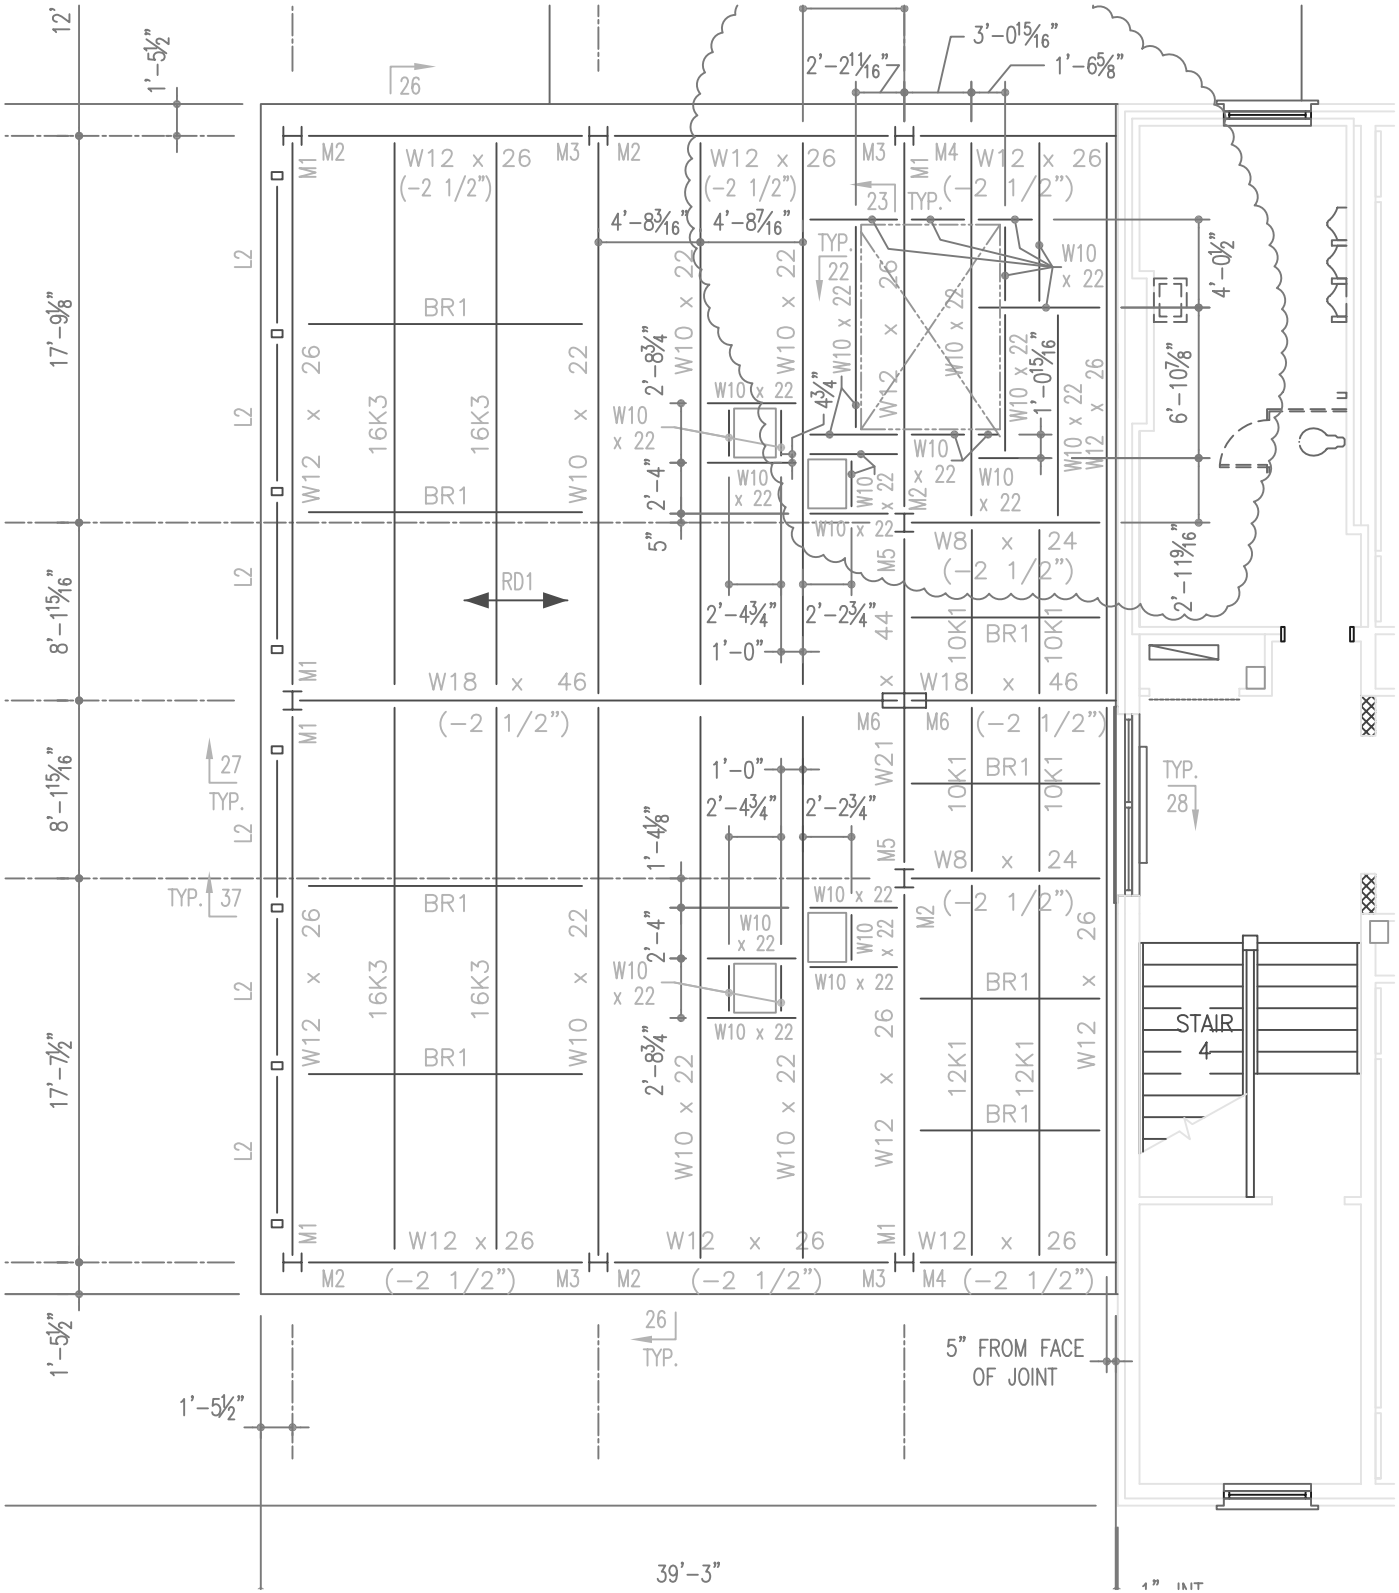
12'
1'-5½"
17'-9⅛"
8'-1 15/16"
8'-1 15/16"
17'-7½"
1'-5½"
1'-5½"
39'-3"
26
27
TYP.
TYP. 37
26
TYP.
23
TYP.
22
TYP.
28
STAIR
4
5" FROM FACE
OF JOINT
3'-0 15/16"
1'-6⅝"
2'-2 11/16"
4'-8 3/16"
4'-8 7/16"
4'-0½"
6'-10⅞"
2'-11 9/16"
1'-0 15/16"
2'-8¾"
2'-4"
5"
4¾"
1'-4⅛"
2'-4¾"
2'-2¾"
1'-0"
RD1
W12 x 26
(-2 1/2")
W10 x 22
W8 x 24
W18 x 46
W21 x 44
16K3
10K1
12K1
BR1
L2
M1
M2
M3
M4
M5
M6